



- Aree urbane
- Aree boscate
- Formazioni naturali degradate delle aree calcinive
- Zona E Agricola normata ai sensi della Sezione III, Spazio Rurale della Legge della Regione Umbria del 21/01/2015 n°1 "Testo unico governo del territorio e materie correlate"
- Confine comunale

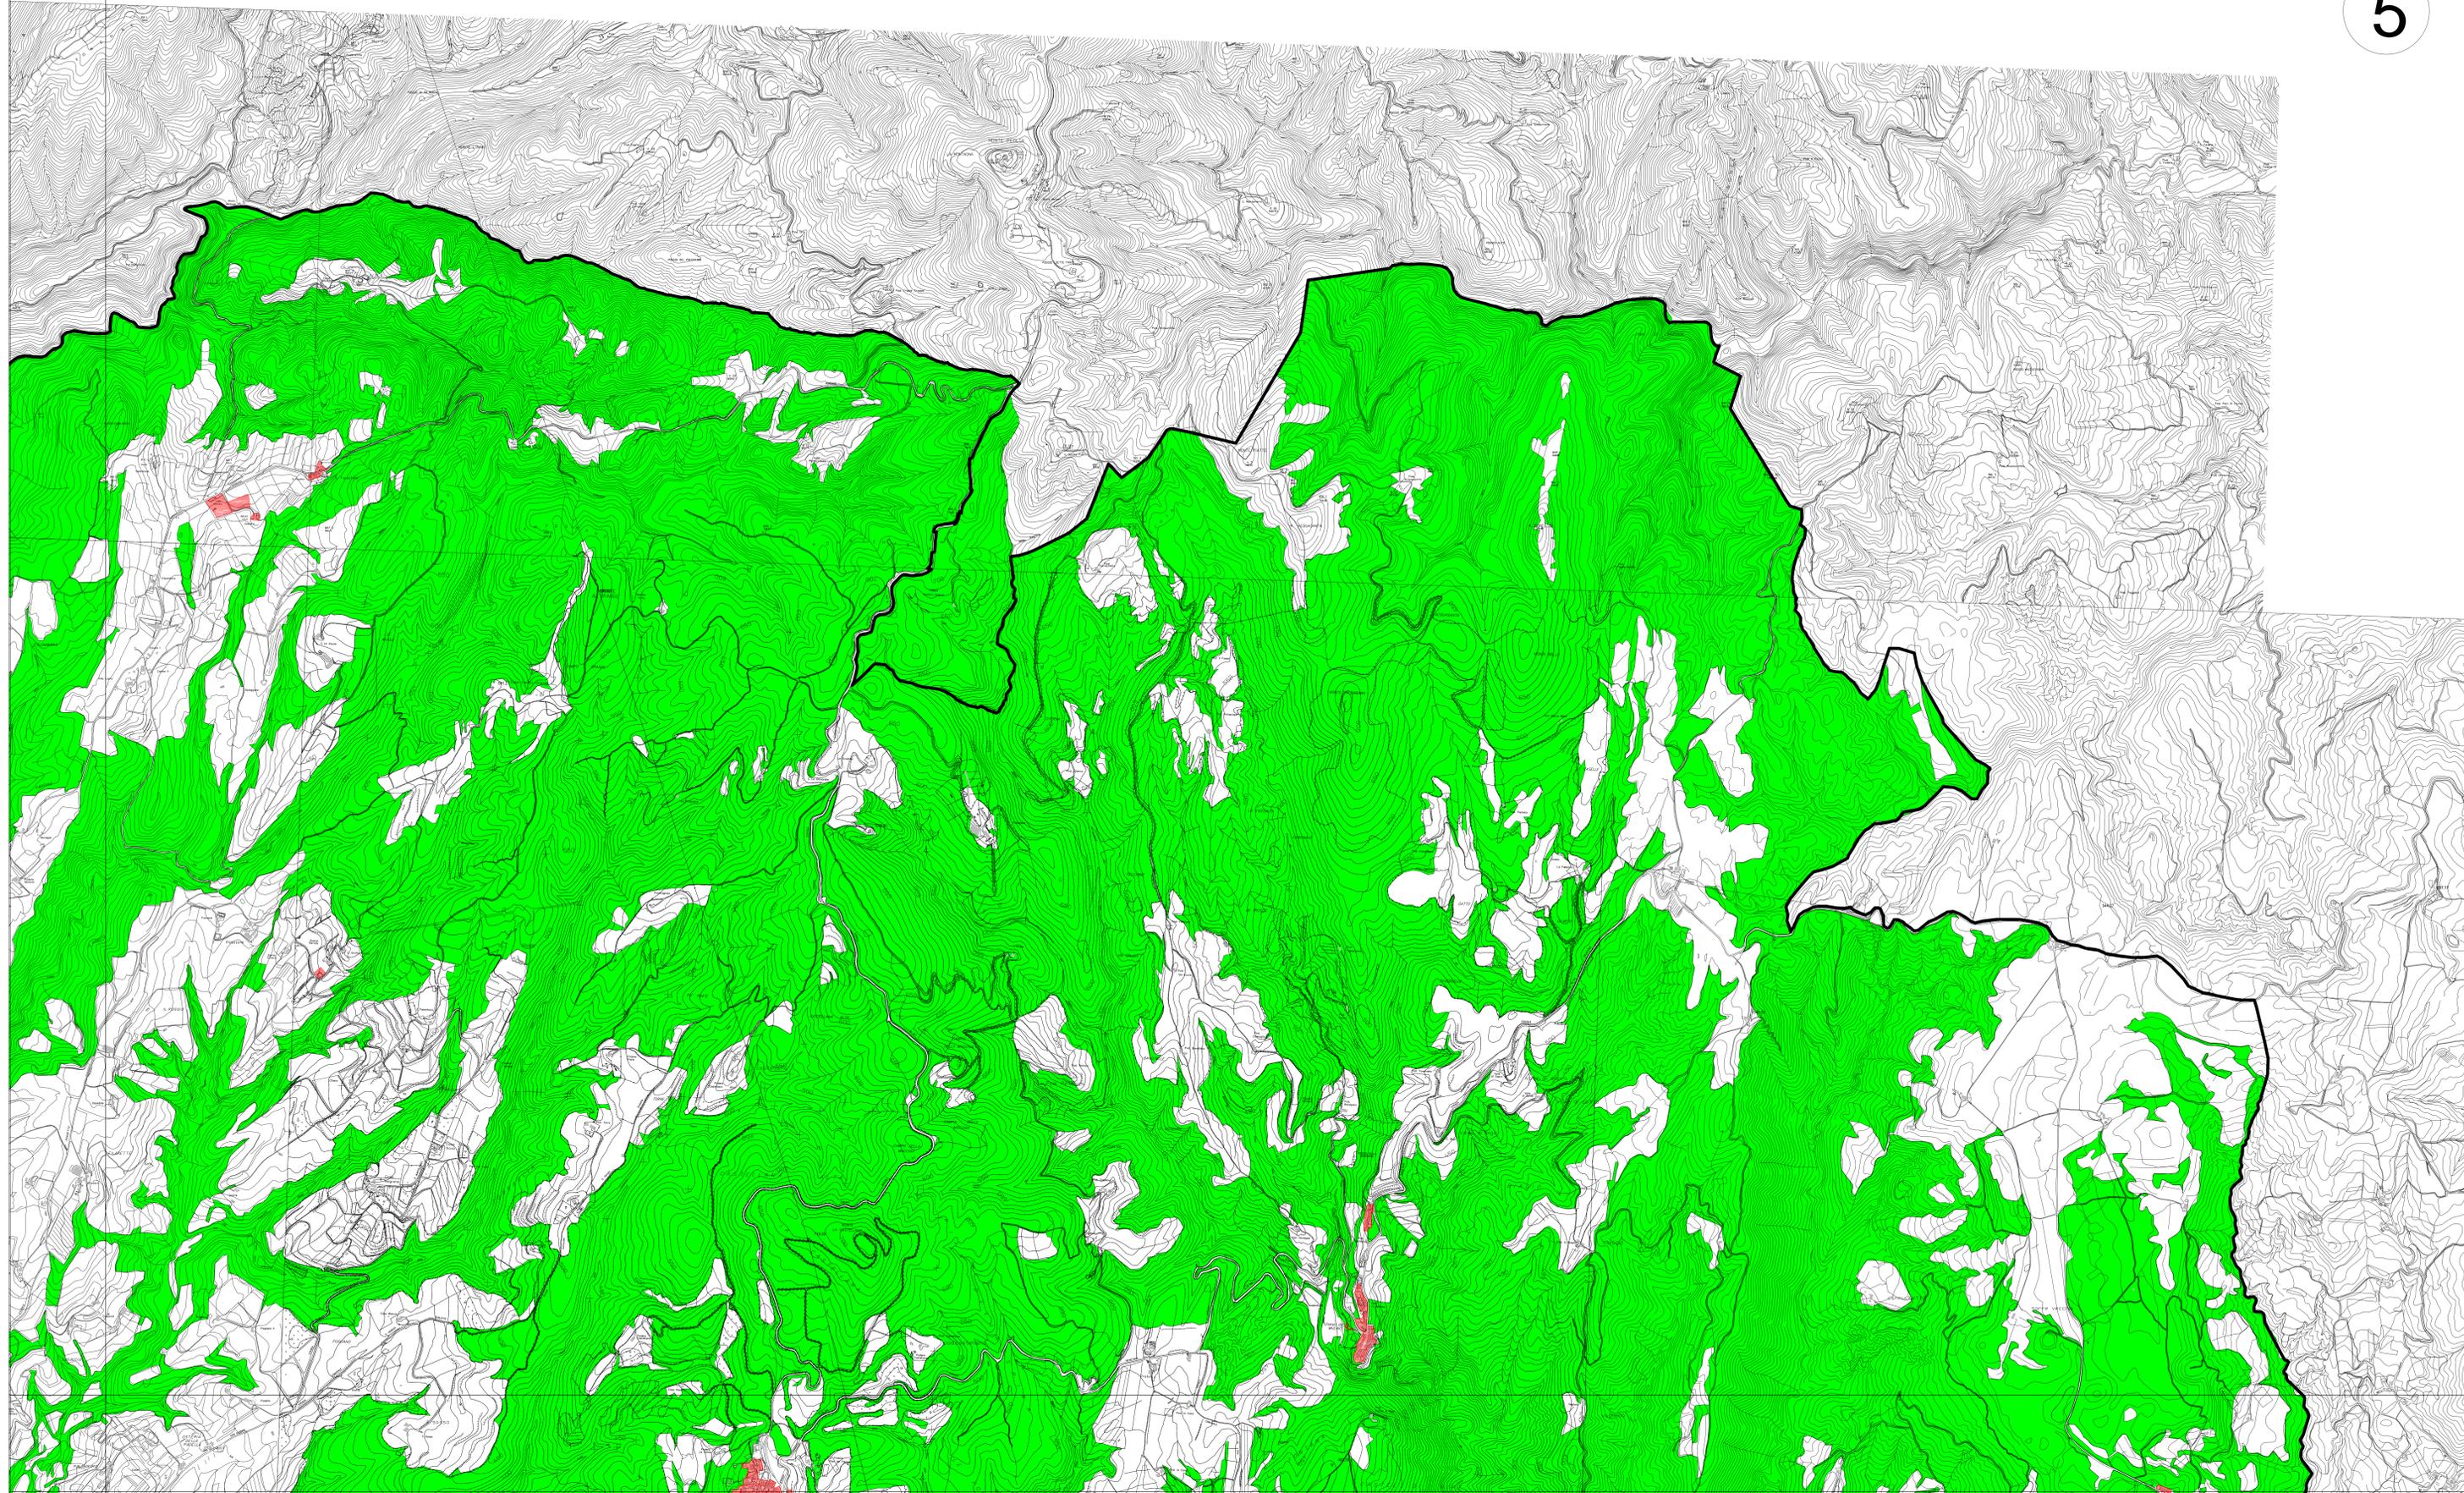

COORDINATE DEI VERTICI (GAUSS-BOAGA)			
VERTICE	E	N	
NO	229563.4690	474514.1980	
NE	229563.4690	474514.1980	
SO	229563.9845	4737514.1980	
SE	229563.4690	4737514.1980	



QUADRO D' UNIONE

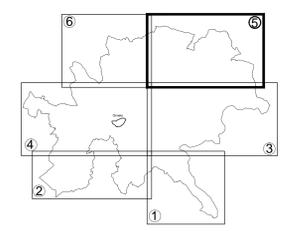

Comune di Orvieto
Settore Urbanistica
Ufficio Programmazione Urbanistica

Piano Regolatore Generale
Parte Strutturale

Variante parziale al PRG.S (Piano Regolatore Generale parte Strutturale) e al P.R.G.O. (Piano Regolatore Generale parte Operativa), ai sensi dell'art. 32 della L.R. 21 gennaio 2015, n. 1 "Testo unico governo del territorio e materie correlate" e s.m.i., per la valorizzazione e la riqualificazione dell'abitato della Svolta e per l'introduzione e per lo stralcio di alcune altre previsioni.

MODIFICATA A SEGUITO DI DELIBERA DI CONTRODEDUZIONI ALLE OSSERVAZIONI

ELABORATI CARTOGRAFICI PRESCRITTIVI
AMBITO TERRITORIALE RURALE

Sindaco: **Giuseppe Germani** Assessore: **Ing. Floriano Custolino**
Dirigente: **Ing. Francesco Longhi** Progettista: **arch. Rocco Olivadese**

Emissione	Adottato	Controdeduzione	Approvato
luglio 2017	Delibera di C.C. n° 19 del 28/07/2017		