

LEGENDA

- Classificazione acustica**
- Classe I
 - Classe II
 - Classe III
 - Classe IV
 - Classe V
 - Classe VI

- Classificazione acustica dei comuni contermini (primi 200 m)**
- Classe I
 - Classe II
 - Classe III
 - Classe IV
 - Classe V
 - Comuni privi di P.C.C.A.

- Ricettori sensibili**
- Scuole e complessi scolastici
 - Strutture sanitarie e socio-assistenziali

- Aree per manifestazioni**
- Aree per manifestazioni temporanee (autorizzazione semplice con rispetto orari)
 - Aree per manifestazioni temporanee (autorizzazione in deroga)

- Infrastrutture di trasporto**
- Ferrovia
 - Ferrovia in galleria
 - Autostrada
 - Strade Statali, Regionali e Provinciali
 - Strade Comunali principali
 - Strade Comunali secondarie
 - Altre strade Comunali
 - Cassello autostradale in progetto
 - Strade Regionali in progetto
 - Strade Comunali principali in progetto
 - Strade Comunali secondarie in progetto
 - Altre strade Comunali in progetto
 - Cantine e frantoi
 - Autolavaggi
 - Confine comunale

Sistema di riferimento: Gauss-Boaga fuso est
Base cartografica: Carta Tecnica Regionale al 1:5.000

CLASSI DI DESTINAZIONI D'USO DEL TERRITORIO	VALORI LIMITE ASSOLUTI DI EMISSIONE Leq in dB(A)		VALORI LIMITE ASSOLUTI DI EMISSIONE Leq in dB(A)		VALORI DI QUALITÀ Leq in dB(A)	
	Diurno (6-22)	Notturno (22-6)	Diurno (6-22)	Notturno (22-6)	Diurno (6-22)	Notturno (22-6)
I aree particolarmente protette	45	35	50	40	47	37
II aree prevalentemente residenziali	50	40	55	45	52	42
III aree di tipo misto	55	45	60	50	57	47
IV aree di intensa attività umana	60	50	65	55	62	52
V aree prevalentemente industriali	65	55	70	60	67	57
VI aree esclusivamente industriali	65	65	70	70	70	70

REGIONE UMBRIA PROVINCIA DI TERNI COMUNE DI ORVIETO



PIANO COMUNALE DI CLASSIFICAZIONE ACUSTICA

TAVOLA 22
ZONIZZAZIONE ACUSTICA (ESCLUSE LE FASCE DI PERTINENZA INFRASTRUTTURALE)
INQUADRAMENTO GENERALE

ADOZIONE CON DELIBERA CONSIGLIO COMUNALE n. ... DEL ...

APPROVAZIONE CON DELIBERA CONSIGLIO COMUNALE n. ... DEL ...


Comune di Orvieto
Via Garibaldi, 8
05018 Orvieto (TR)
Tel. 0763 346444
Fax. 0763 306321

eAmbiente
Parco Scientifico e Tecnologico "VEGA"
edificio Aringa
Via della Industria, 9
30173 Magliana (VE)
Tel. 041 5093820, Fax. 041 5093886

00	luglio 2012	PRIMA EMISSIONE	M. ANNOFFI	D. CAPPANESI	G. CHIPELLINO
Rev.	Data	Oggetto della revisione	Elaborazione	Verifica	Approvazione

Scala: 1:25.000
Codice Documento: 11.01509 TAVOLA 22 ROO

Formato: OVERSIZE A0

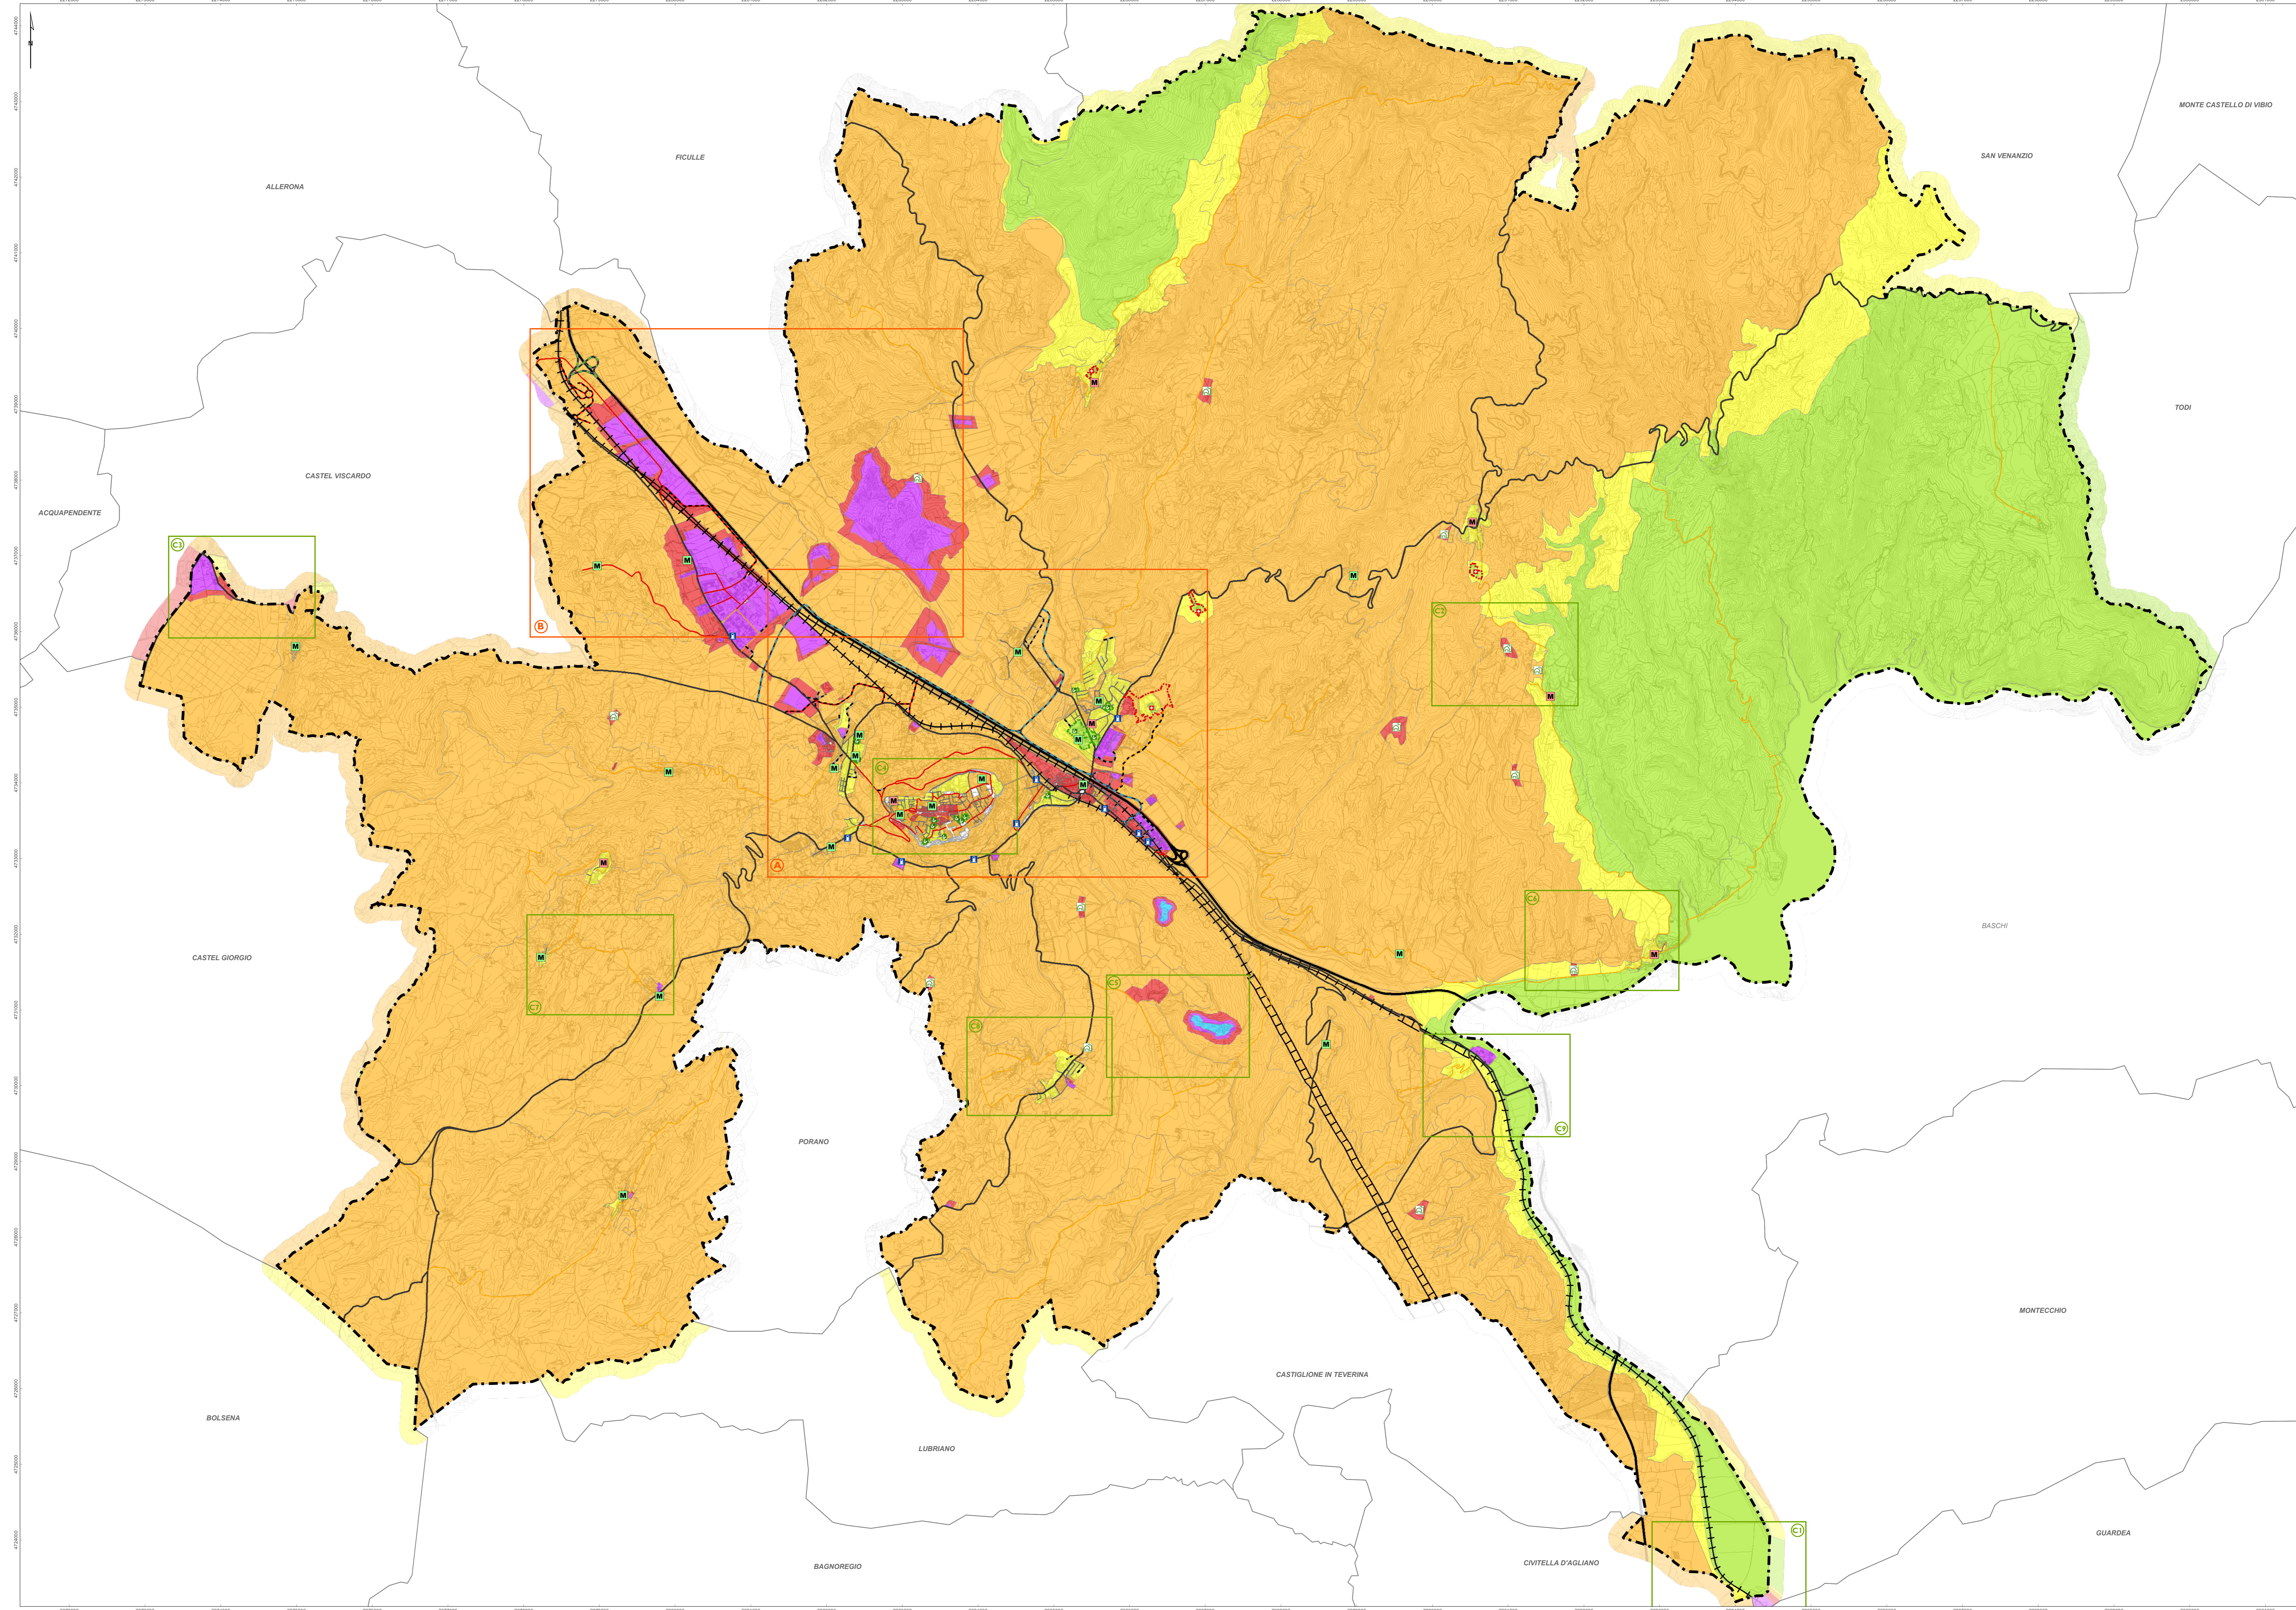

227000 227500 228000 228500 229000 229500 230000 230500 231000 231500 232000 232500 233000 233500 234000 234500 235000 235500 236000 236500 237000 237500 238000 238500 239000 239500 240000 240500 241000